


PROMOCIÓN DE 12 ADOSADAS

PLAN PARCIAL SUO-19 "S1/SURNP R2-LA ESTRELLA"

VIVIENDA DE PROTECCIÓN OFICIAL N.º 22.

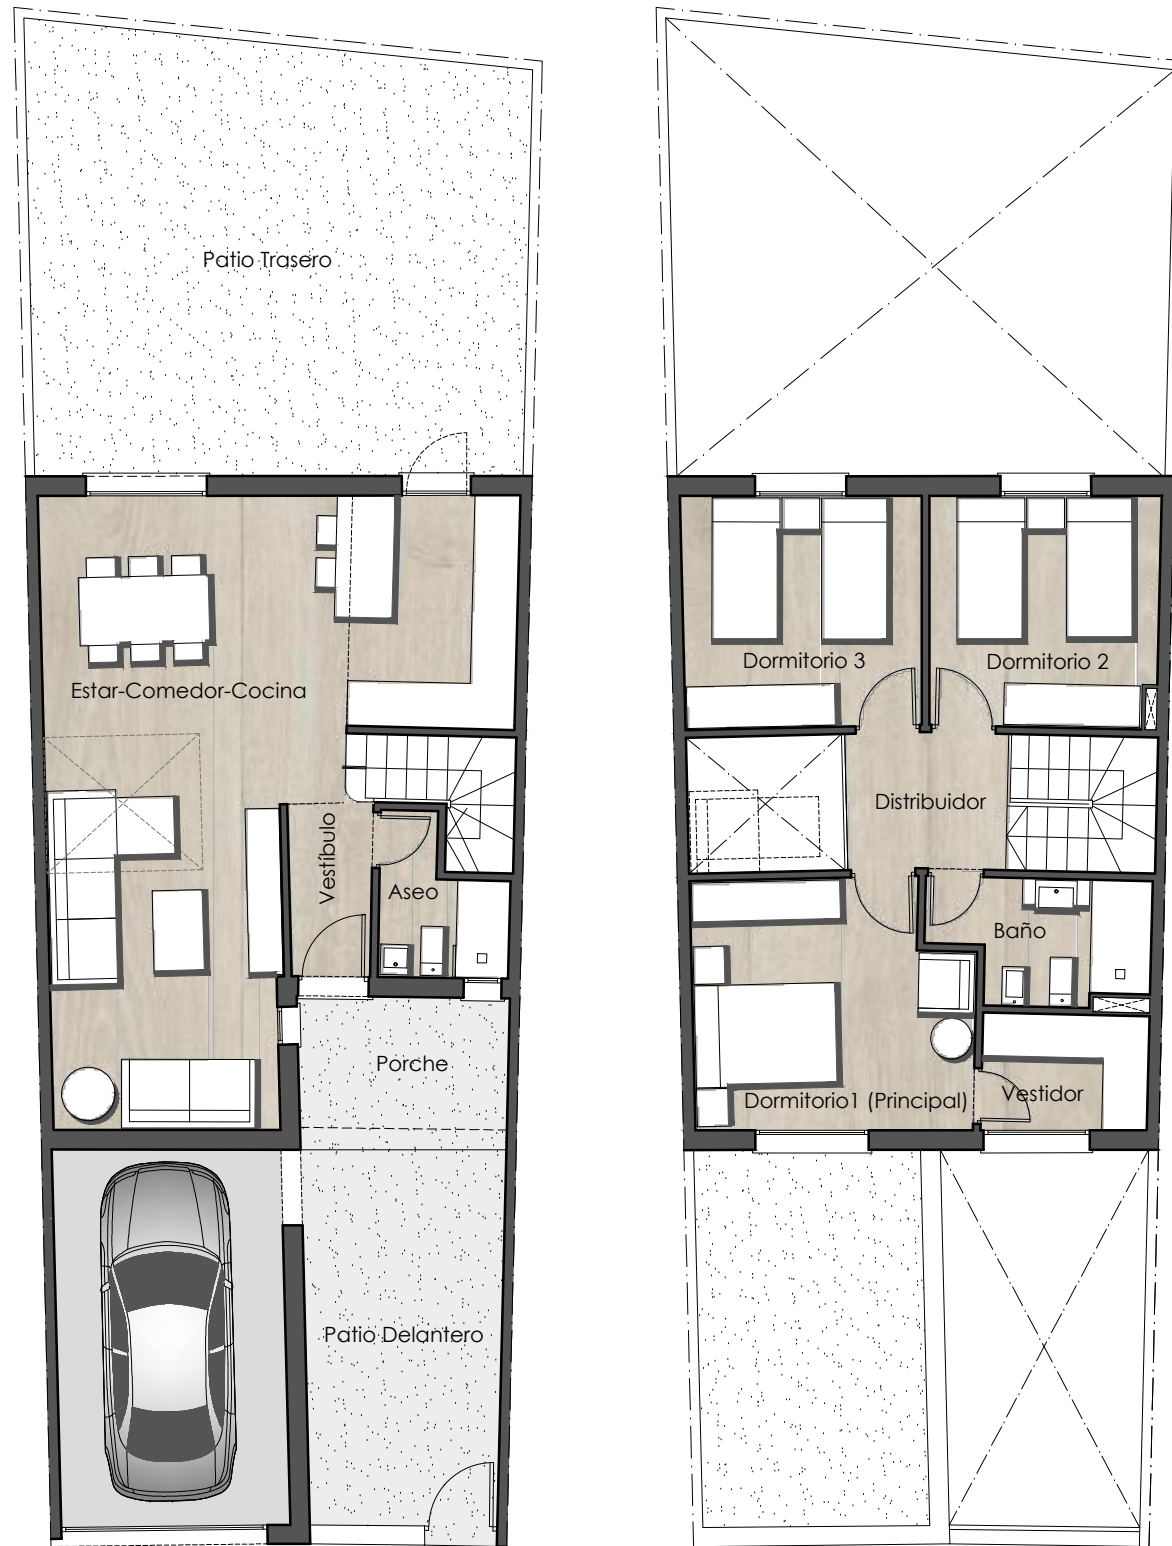

PLANTA BAJA


PLANTA ALTA



- Superficie Construida Vivienda ___111,27 m2.-
- Superficie Construida Garaje _____ 18,40 m2.-
- Superficie Libre Patio Delantero _ 14,15 m2.-
- Superficie Libre Patio Trasero _____ 40,00 m2.-
- Superficie de Parcela _____130,00 m2.-

CUADRO SUPERFICIES ÚTILES

Porche _____	2,80 m2.-
Vestíbulo _____	2,52 m2.-
Estar-Comedor-Cocina _____	36,25 m2.-
Aseo _____	2,95 m2.-
Escalera _____	3,55 m2.-
Dormitorio 1 (Principal) _____	12,00 m2.-
Vestidor _____	3,20 m2.-
Distribuidor _____	3,65 m2.-
Dormitorio 2 _____	9,20 m2.-
Dormitorio 3 _____	9,68 m2.-
Baño _____	4,20 m2.-
<hr/>	
TOTAL Superficie Útil Vivienda ___	90,00 m2.-
Superficie Útil Garaje _____	15,15 m2.-

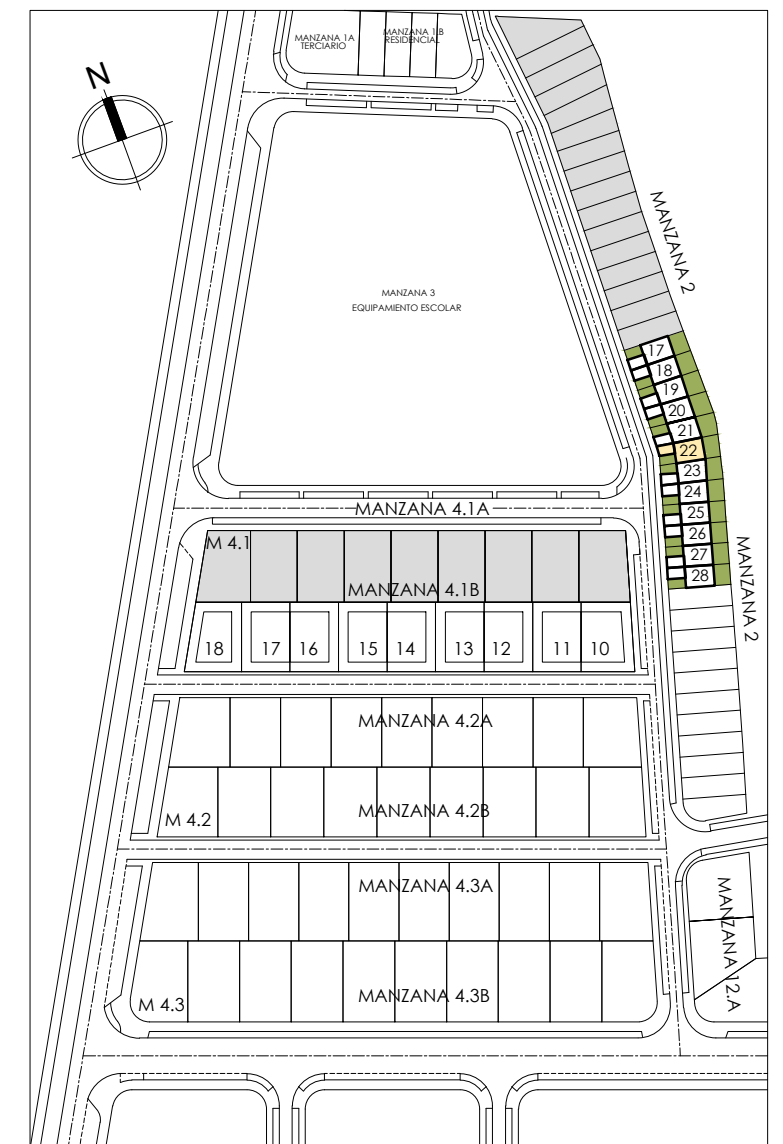

Promueve:



Comercializa:

