



**PROMOCIÓN DE 12 ADOSADAS**

PLAN PARCIAL SUO-19 "S1/SURNP R2-LA ESTRELLA"

VIVIENDA DE PROTECCIÓN OFICIAL N.º 24.

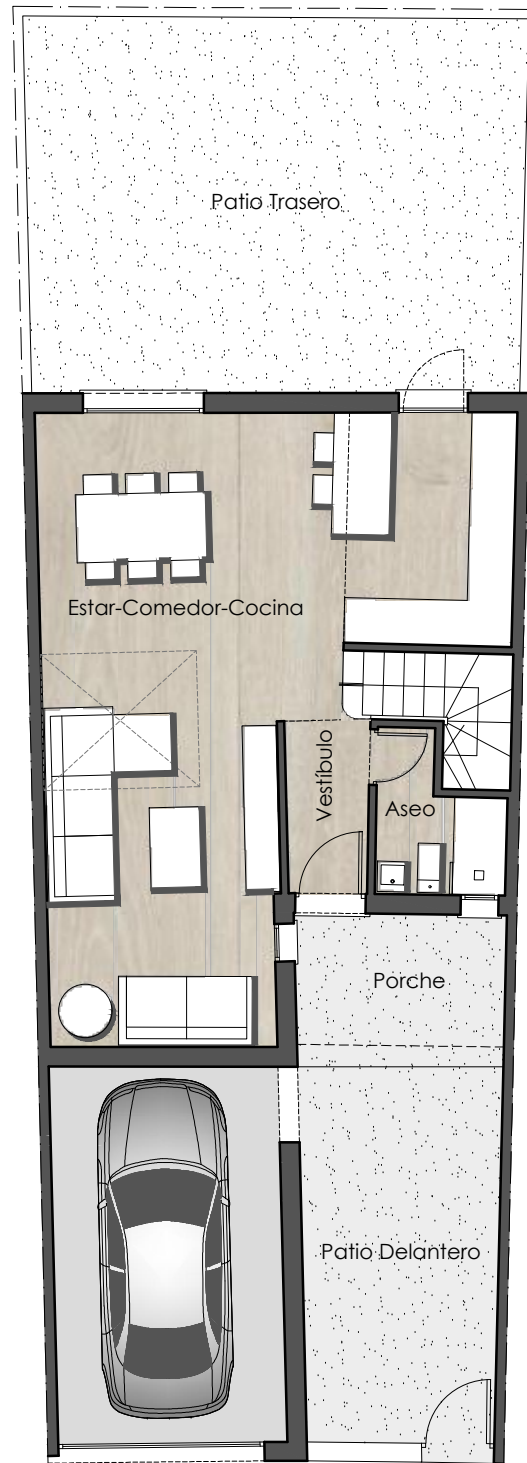

PLANTA BAJA

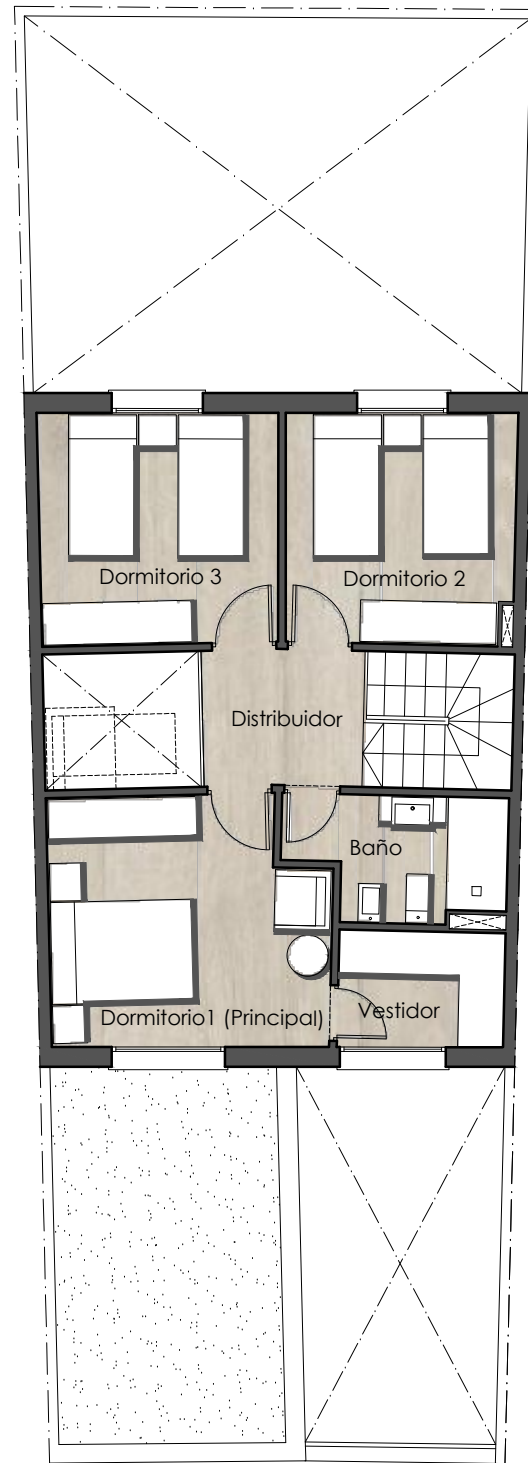


PLANTA ALTA



|                                  |                 |
|----------------------------------|-----------------|
| Superficie Construida Vivienda   | ___ 114,81 m2.- |
| Superficie Construida Garaje     | ___ 18,40 m2.-  |
| Superficie Libre Patio Delantero | ___ 14,70 m2.-  |
| Superficie Libre Patio Trasero   | ___ 35,00 m2.-  |
| Superficie de Parcela            | ___ 127,50 m2.- |

CUADRO SUPERFICIES ÚTILES

|                                       |                       |
|---------------------------------------|-----------------------|
| Porche                                | ___ 2,80 m2.-         |
| Vestíbulo                             | ___ 2,52 m2.-         |
| Estar-Comedor-Cocina                  | ___ 36,25 m2.-        |
| Aseo                                  | ___ 2,95 m2.-         |
| Escalera                              | ___ 3,55 m2.-         |
| Dormitorio 1 (Principal)              | ___ 12,00 m2.-        |
| Vestidor                              | ___ 3,20 m2.-         |
| Distribuidor                          | ___ 3,65 m2.-         |
| Dormitorio 2                          | ___ 9,20 m2.-         |
| Dormitorio 3                          | ___ 9,68 m2.-         |
| Baño                                  | ___ 4,20 m2.-         |
| <b>TOTAL Superficie Útil Vivienda</b> | <b>___ 90,00 m2.-</b> |
| Superficie Útil Garaje                | ___ 15,15 m2.-        |

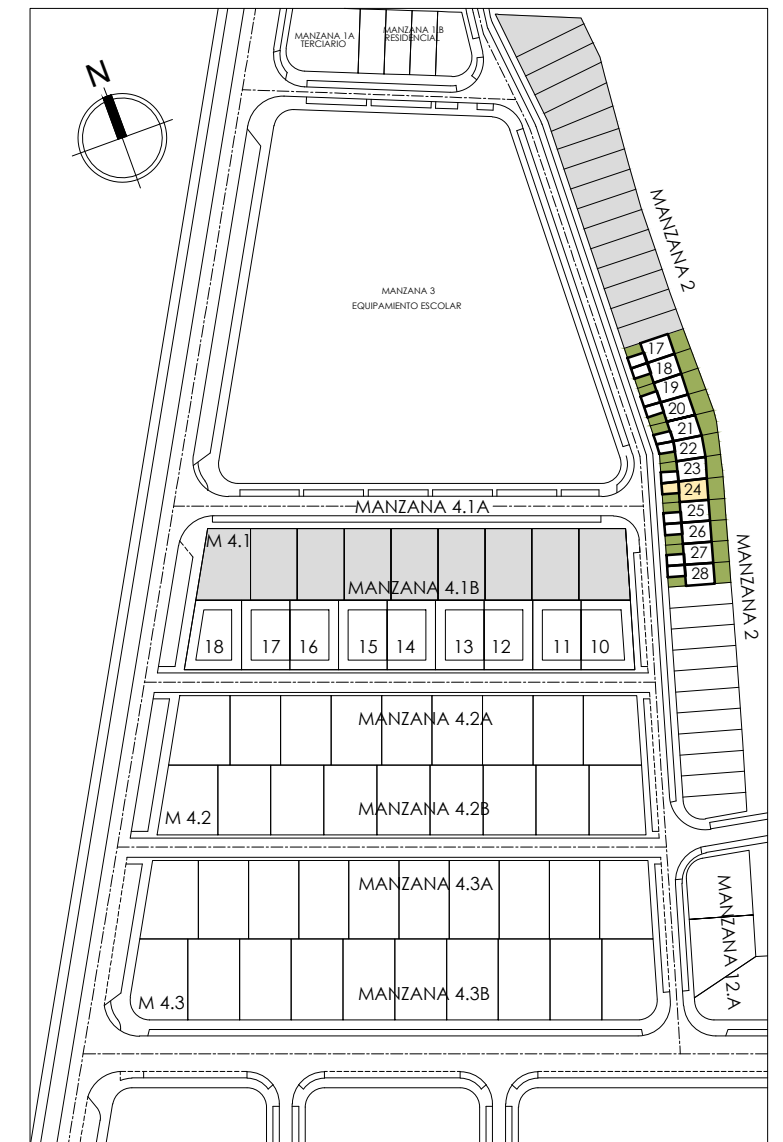

Promueve:



Comercializa:

